


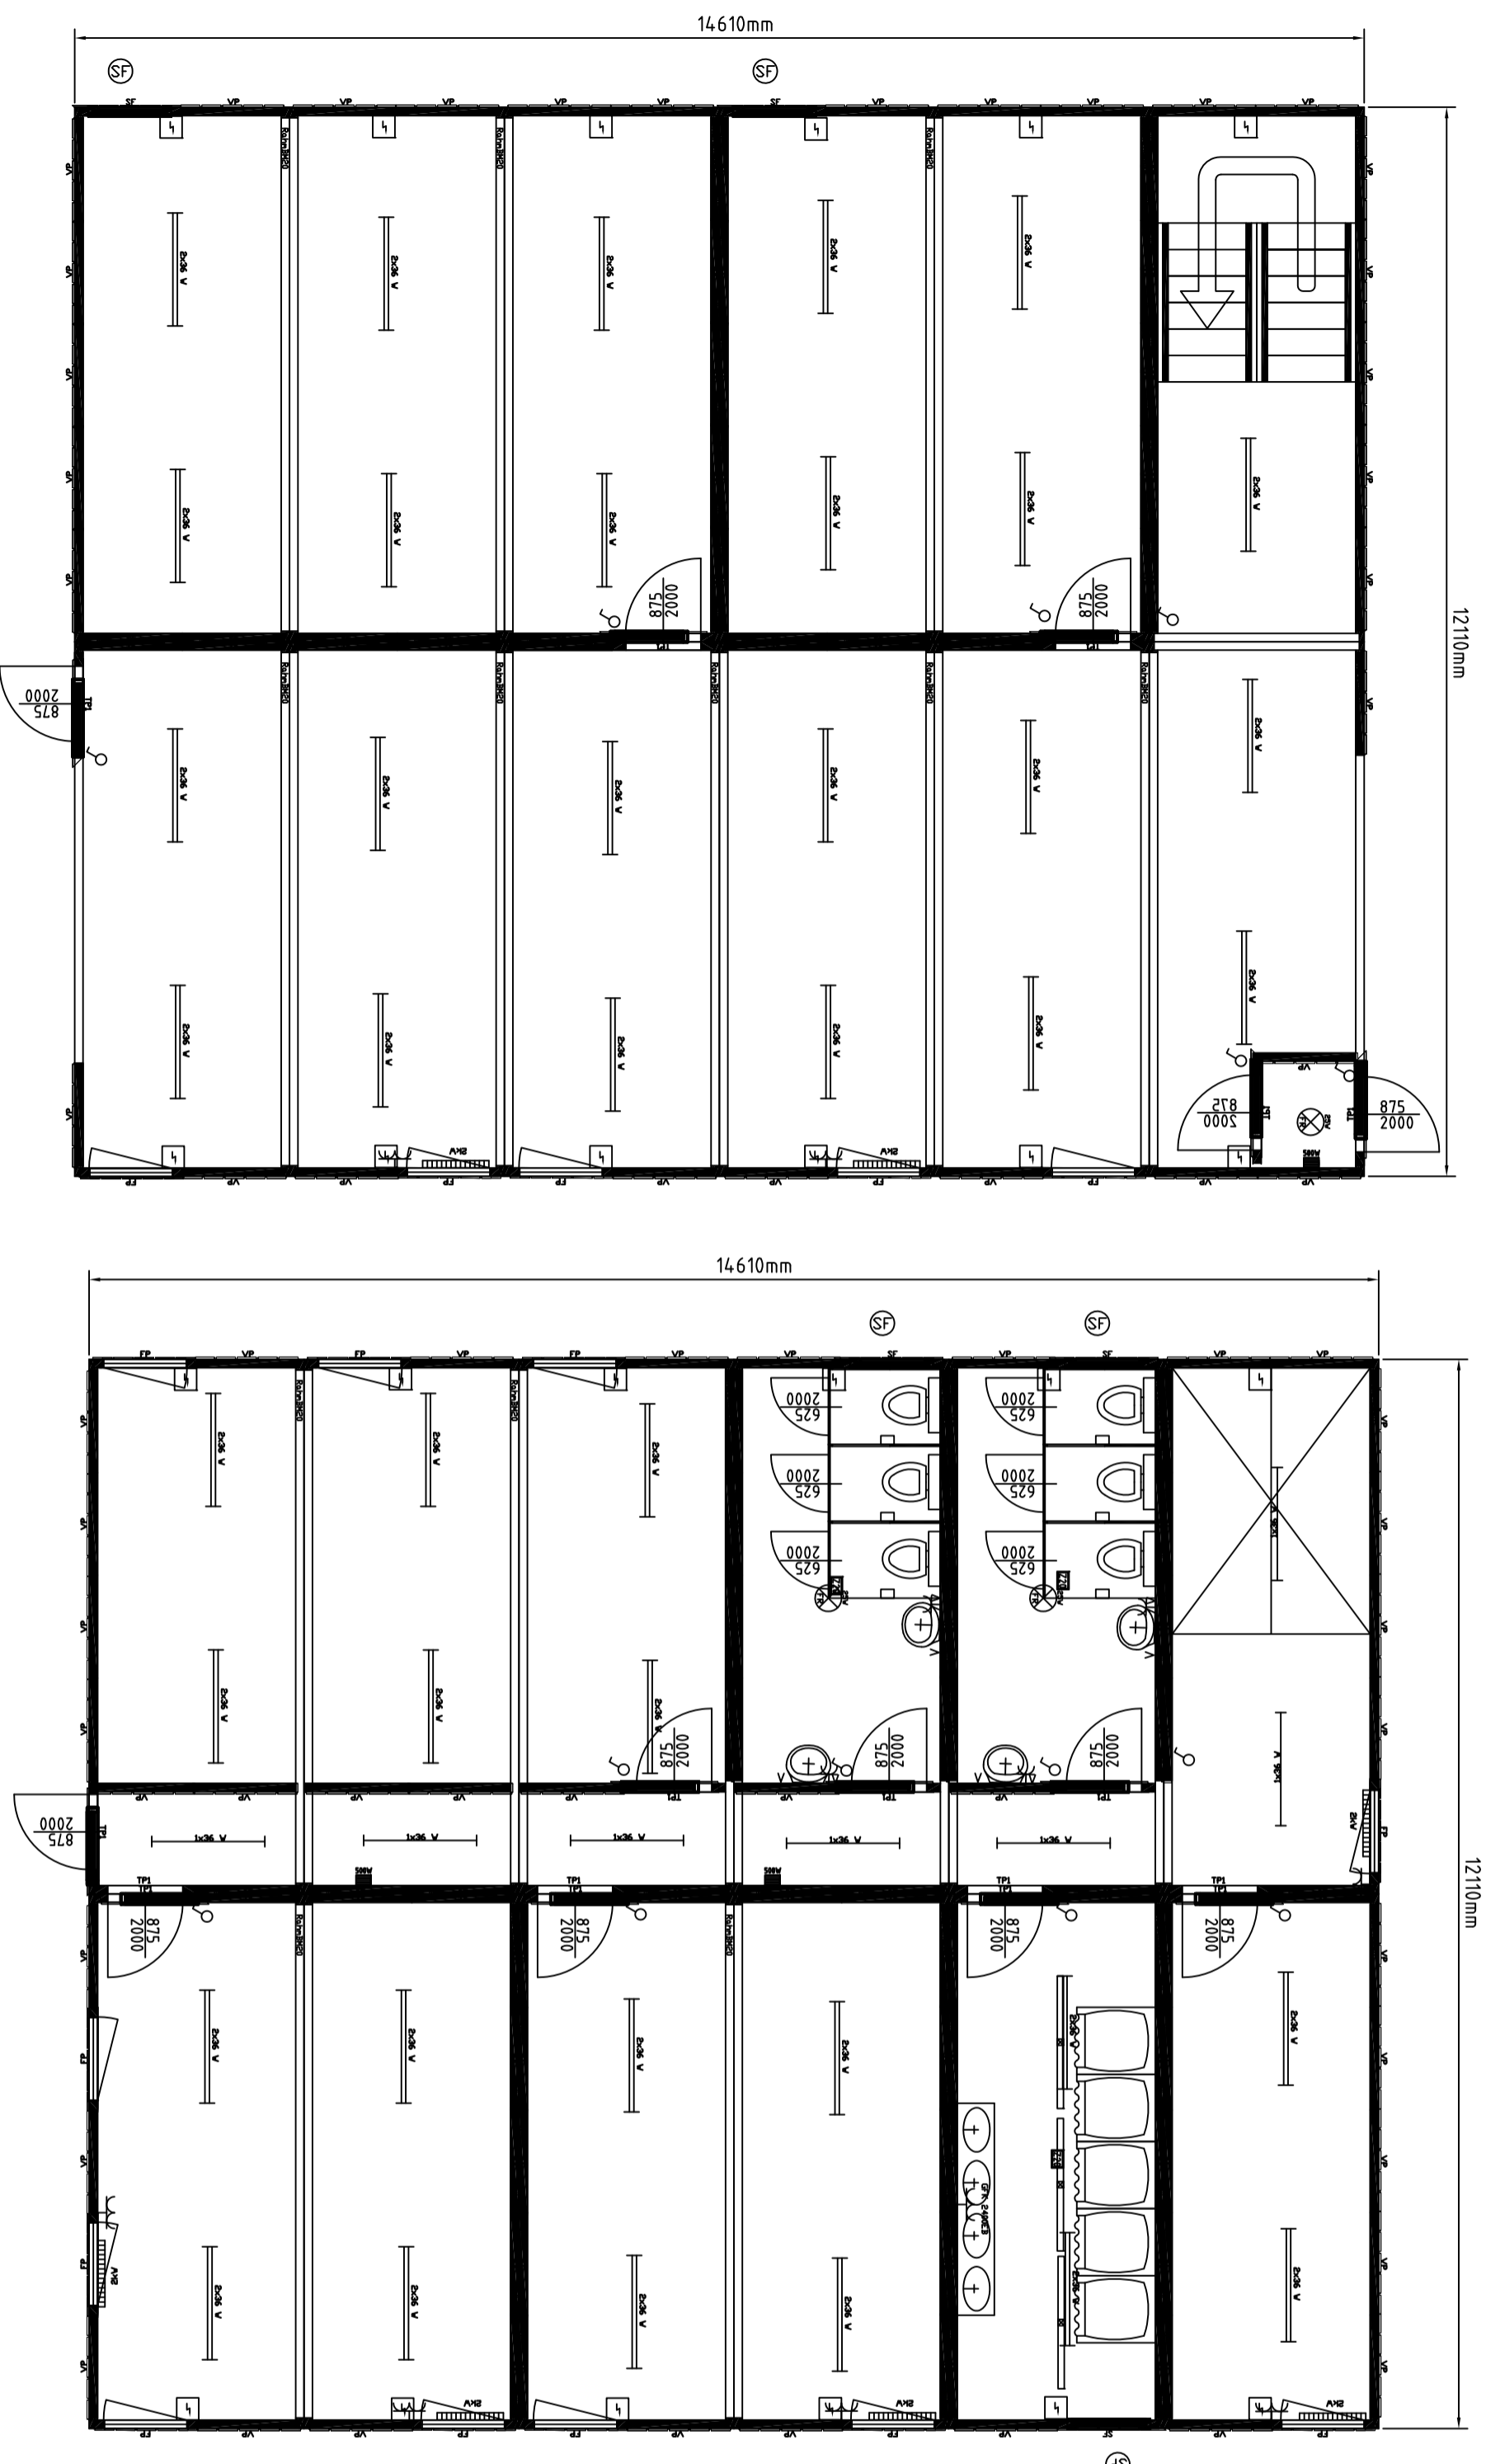


Контейнерный комплекс состоит из:
Контейнеров: 24x20'
Высота помещения: 2540 мм
Цвет: RAL 5010

Электрика: VDE 400V/32A/5-фазный

внутренняя отделка: белый

-  разборная конструкция типа TRANSPACK
-  цементно-стружечная плита
-  внутреня облицовка листовой сталью



Цех.dwg



"КАНПРО"

Чертеж от:
СА
Дата: 12.05.2009

Просьба подтверждение
Выслать обратно

Дата: _____
Подпись, печать: _____

Ном. чертежа:
Цех.dwg